
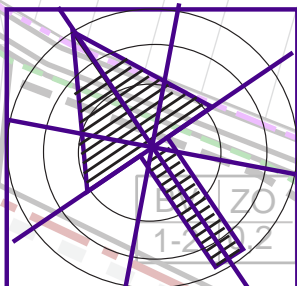


ZMENY A DOPLNKY è. 2 ÚZEMNÉHO PLÁNU OBCE RICHVALD

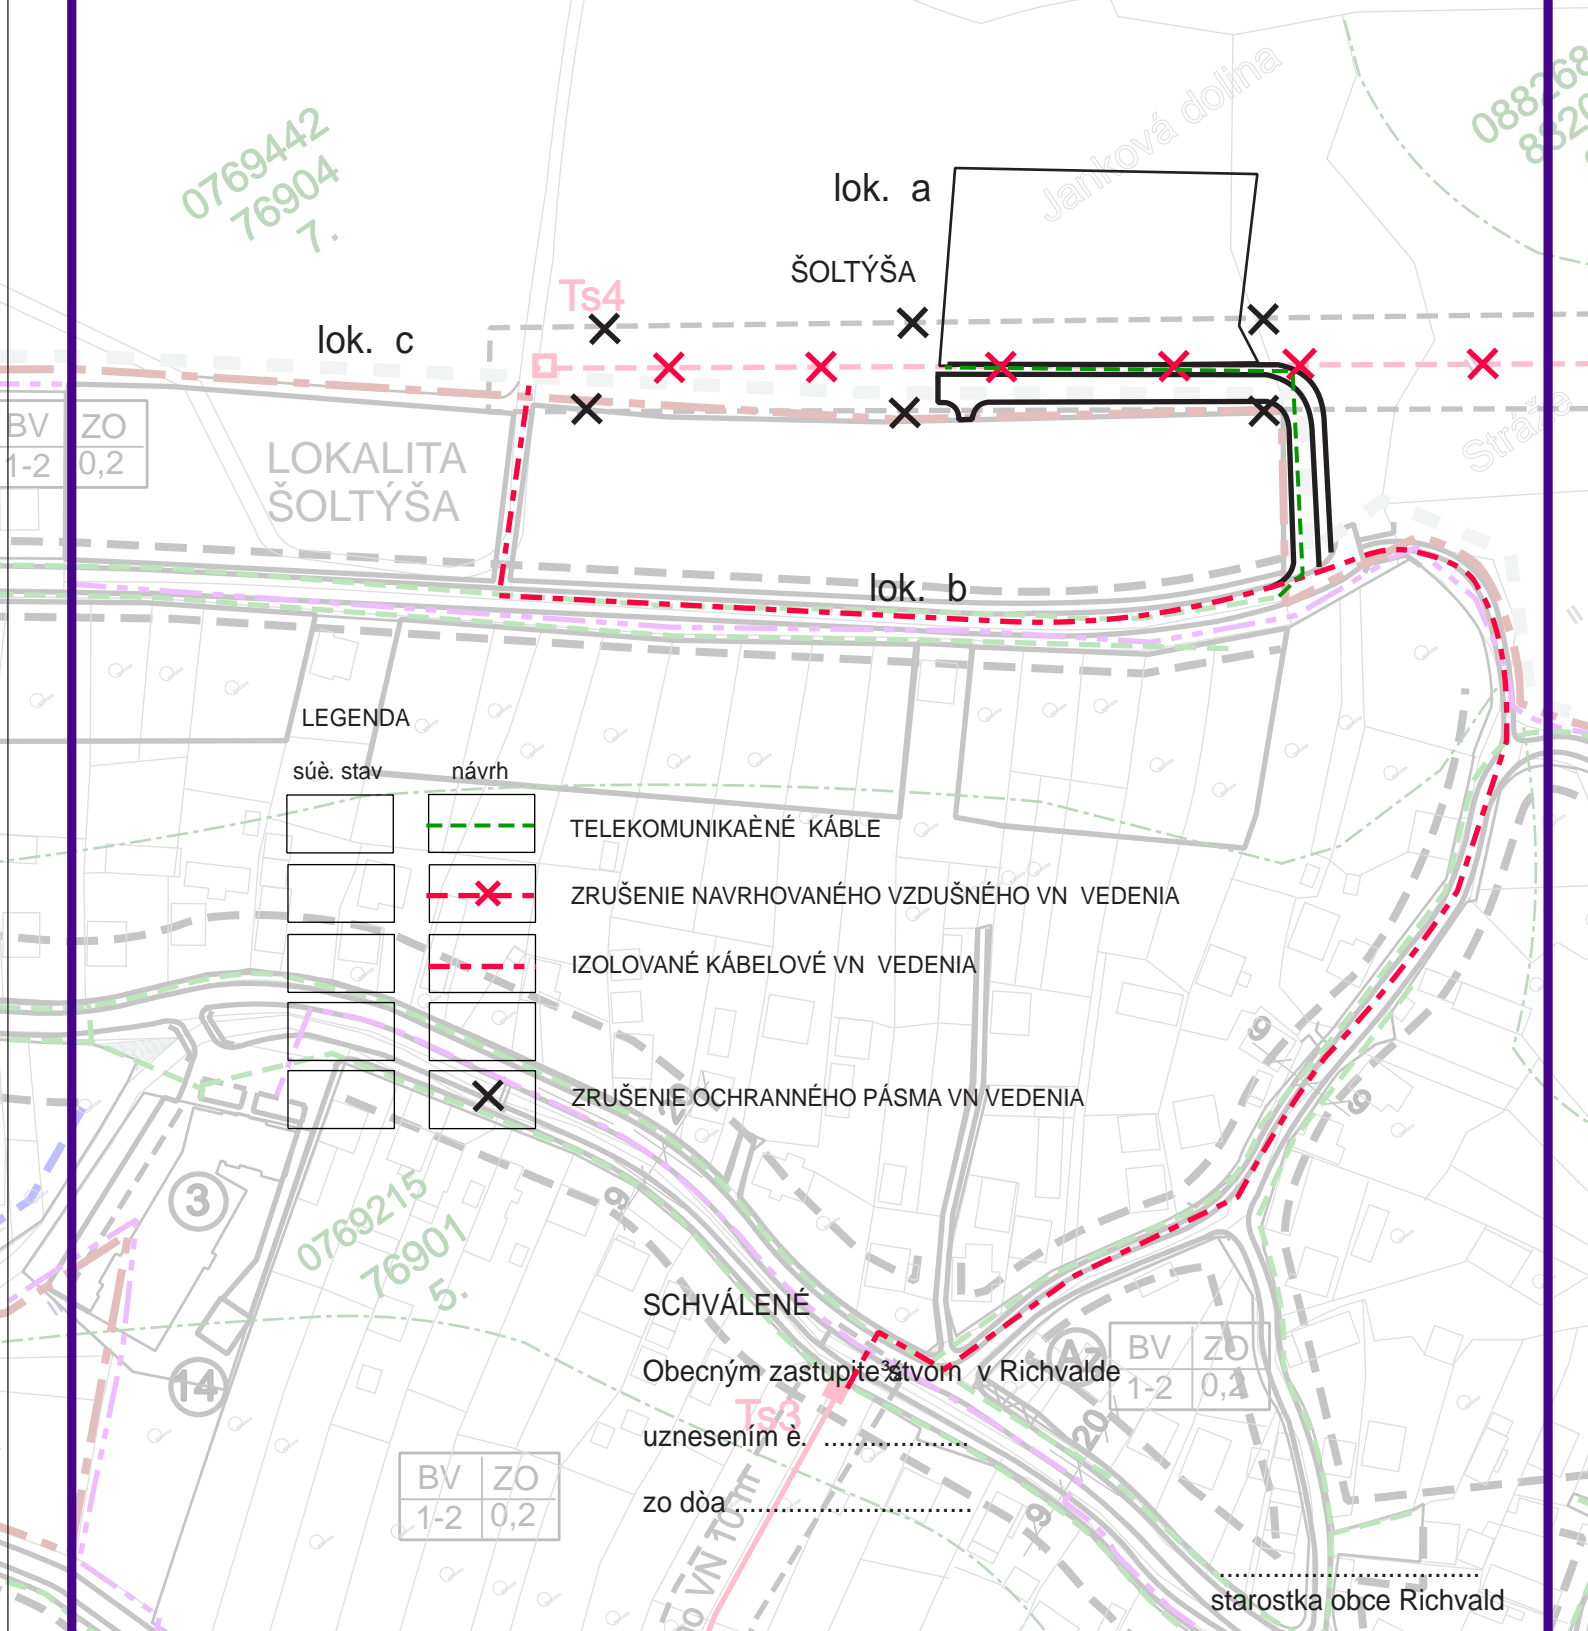

ZMENY A DOPLNKY è. 2 ÚZEMNÉHO PLÁNU OBCE

OBSTARÁVATEĽ:	OBEC RICHVALD	SPRACOVATEĽ:	URBA s.r.o. KOŠICE, JAKOBYHO 14, TEL.065/5338074
SPRACOVATEĽ:	Ing.arch. MAĚÁKOVÁ EVA Ing.arch. BLAŽO RICHARD	DÁTUM:	04.2016
OBSAH:	VÝKRES VEREJNÉHO TECHNICKÉHO VYBAVENIA ELEKTRINA, TELEKOMUNIKÁCIE	MIERKA:	1:2 000
		ÈYVKR:	3b