


ZMENY A DOPLNKY è. 2 ÚZEMNÉHO PLÁNU OBCE RICHVALD

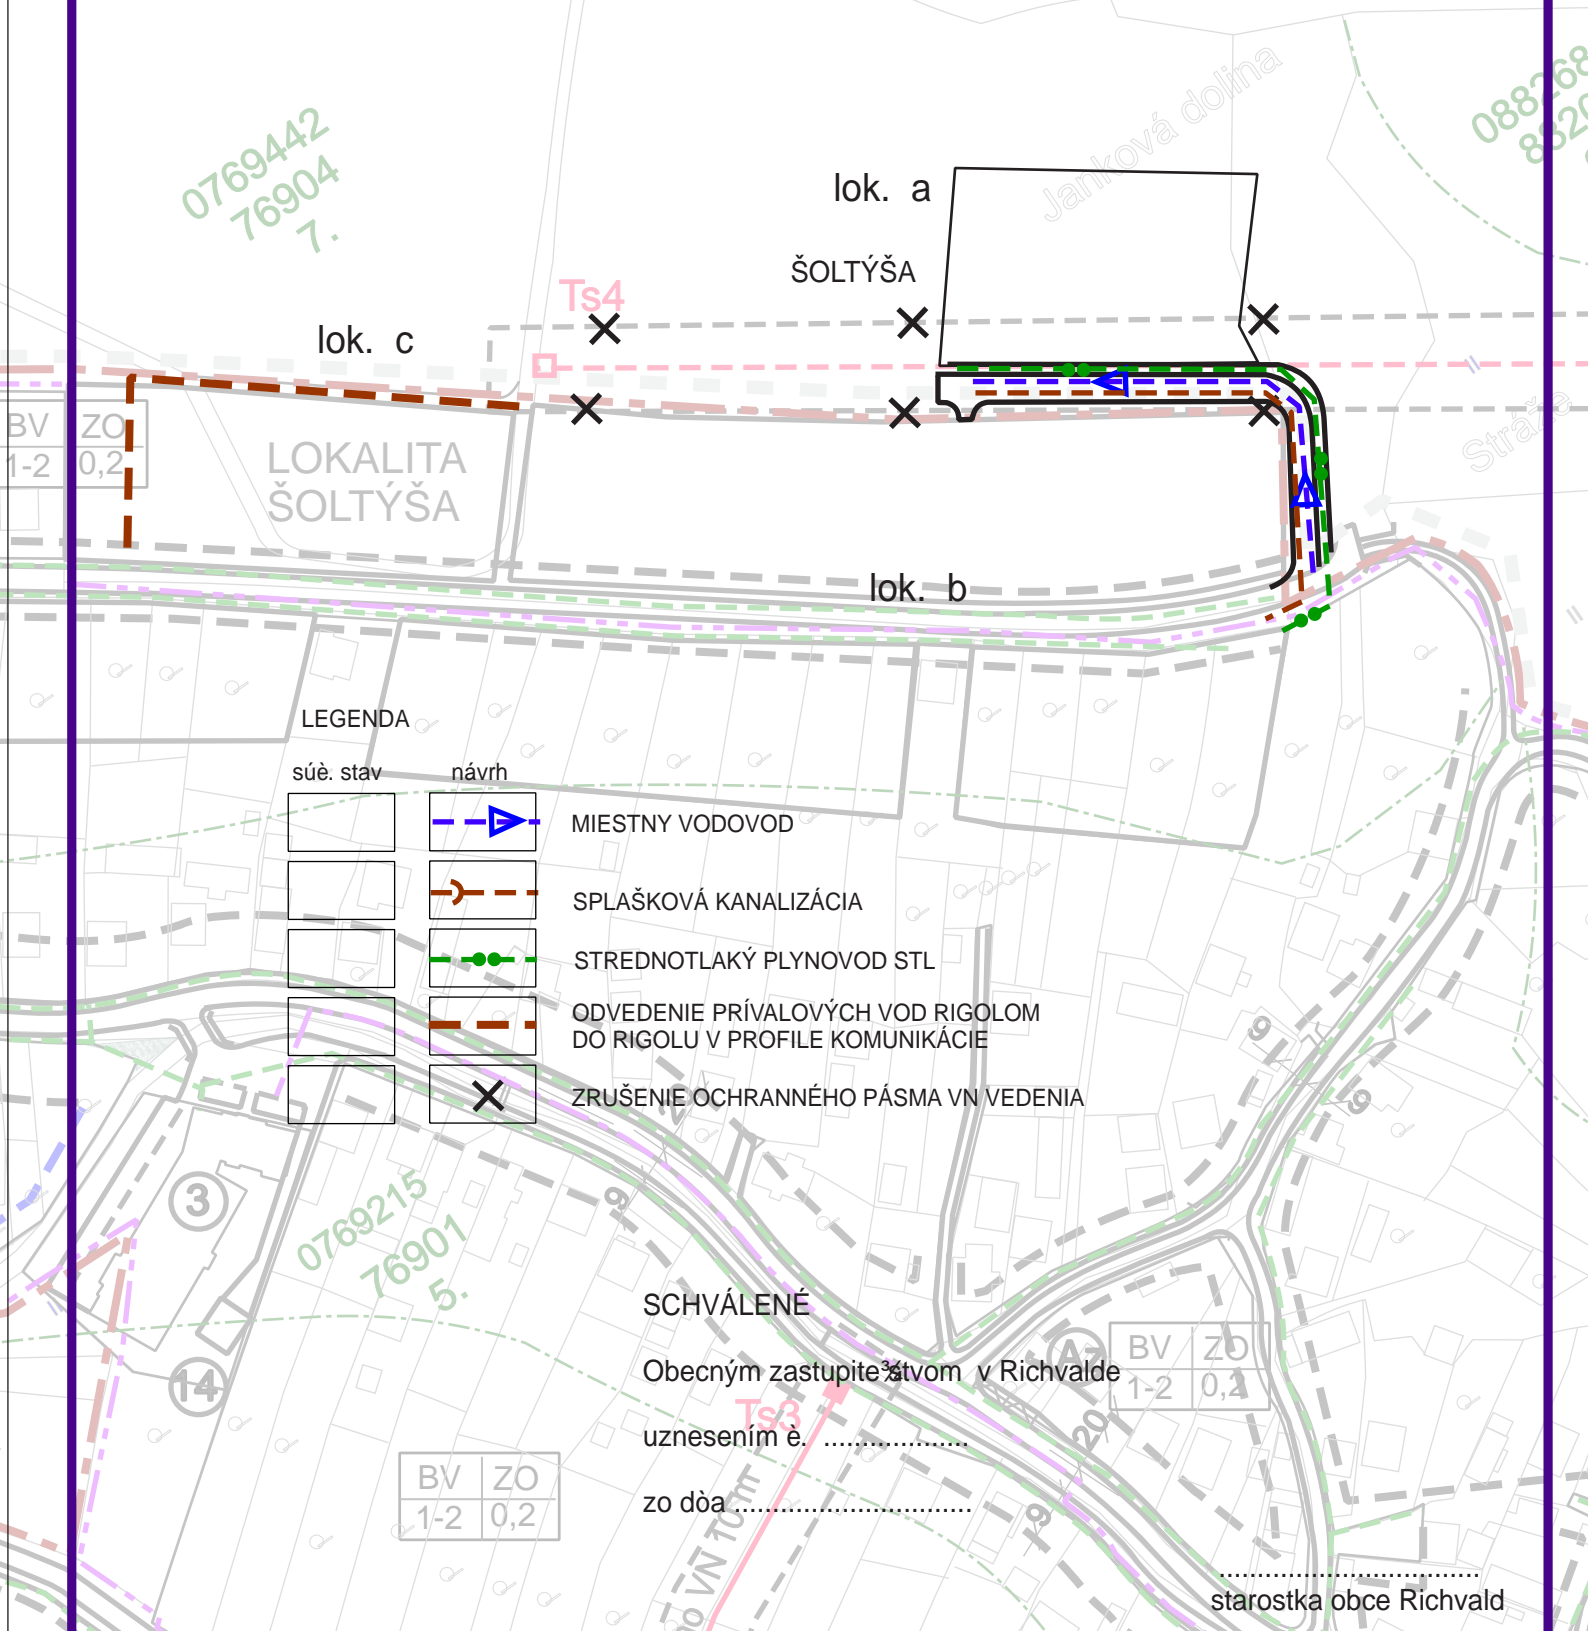


LEGENDA

súè. stav	návrh	
		MIESTNY VODOVOD
		SPLAŠKOVÁ KANALIZÁCIA
		STREDNOTLAKÝ PLYNOVOD STL
		ODVEDENIE PRÍVALOVÝCH VOD RIGOLOM DO RIGOLU V PROFILE KOMUNIKÁCIE
		ZRUŠENIE OCHRANNÉHO PÁSMO VN VEDENIA

SCHVÁLENÉ

Obecným zastupiteľstvom v Richvalde
uznesením è.
zo dňa

.....
starostka obce Richvald

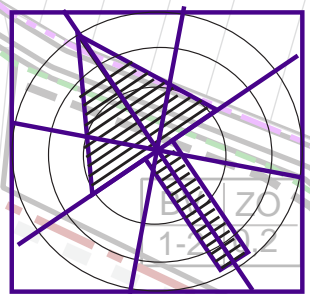

ZMENY A DOPLNKY è. 2 ÚZEMNÉHO PLÁNU OBCE

OBSTARÁVATEĽ:	OBEC RICHVALD	SPRACOVATEĽ:	URBA s.r.o. KOŠICE, JAKOBYHO 14, TEL.065/6338074
SPRACOVATEĽ:	Ing.arch. MAĚÁKOVÁ EVA Ing.arch. BLAŽO RICHARD	DÁTUM:	04.2016
OBSAH:	VÝKRES VEREJNÉHO TECHNICKÉHO VYBAVENIA VODA, KANALIZÁCIA, PLYN	MIERKA:	1:2 000
		ÈYVKR:	3a