



# ZMENY A DOPLNKY è. 2 ÚZEMNÉHO PLÁNU OBCE RICHVALD

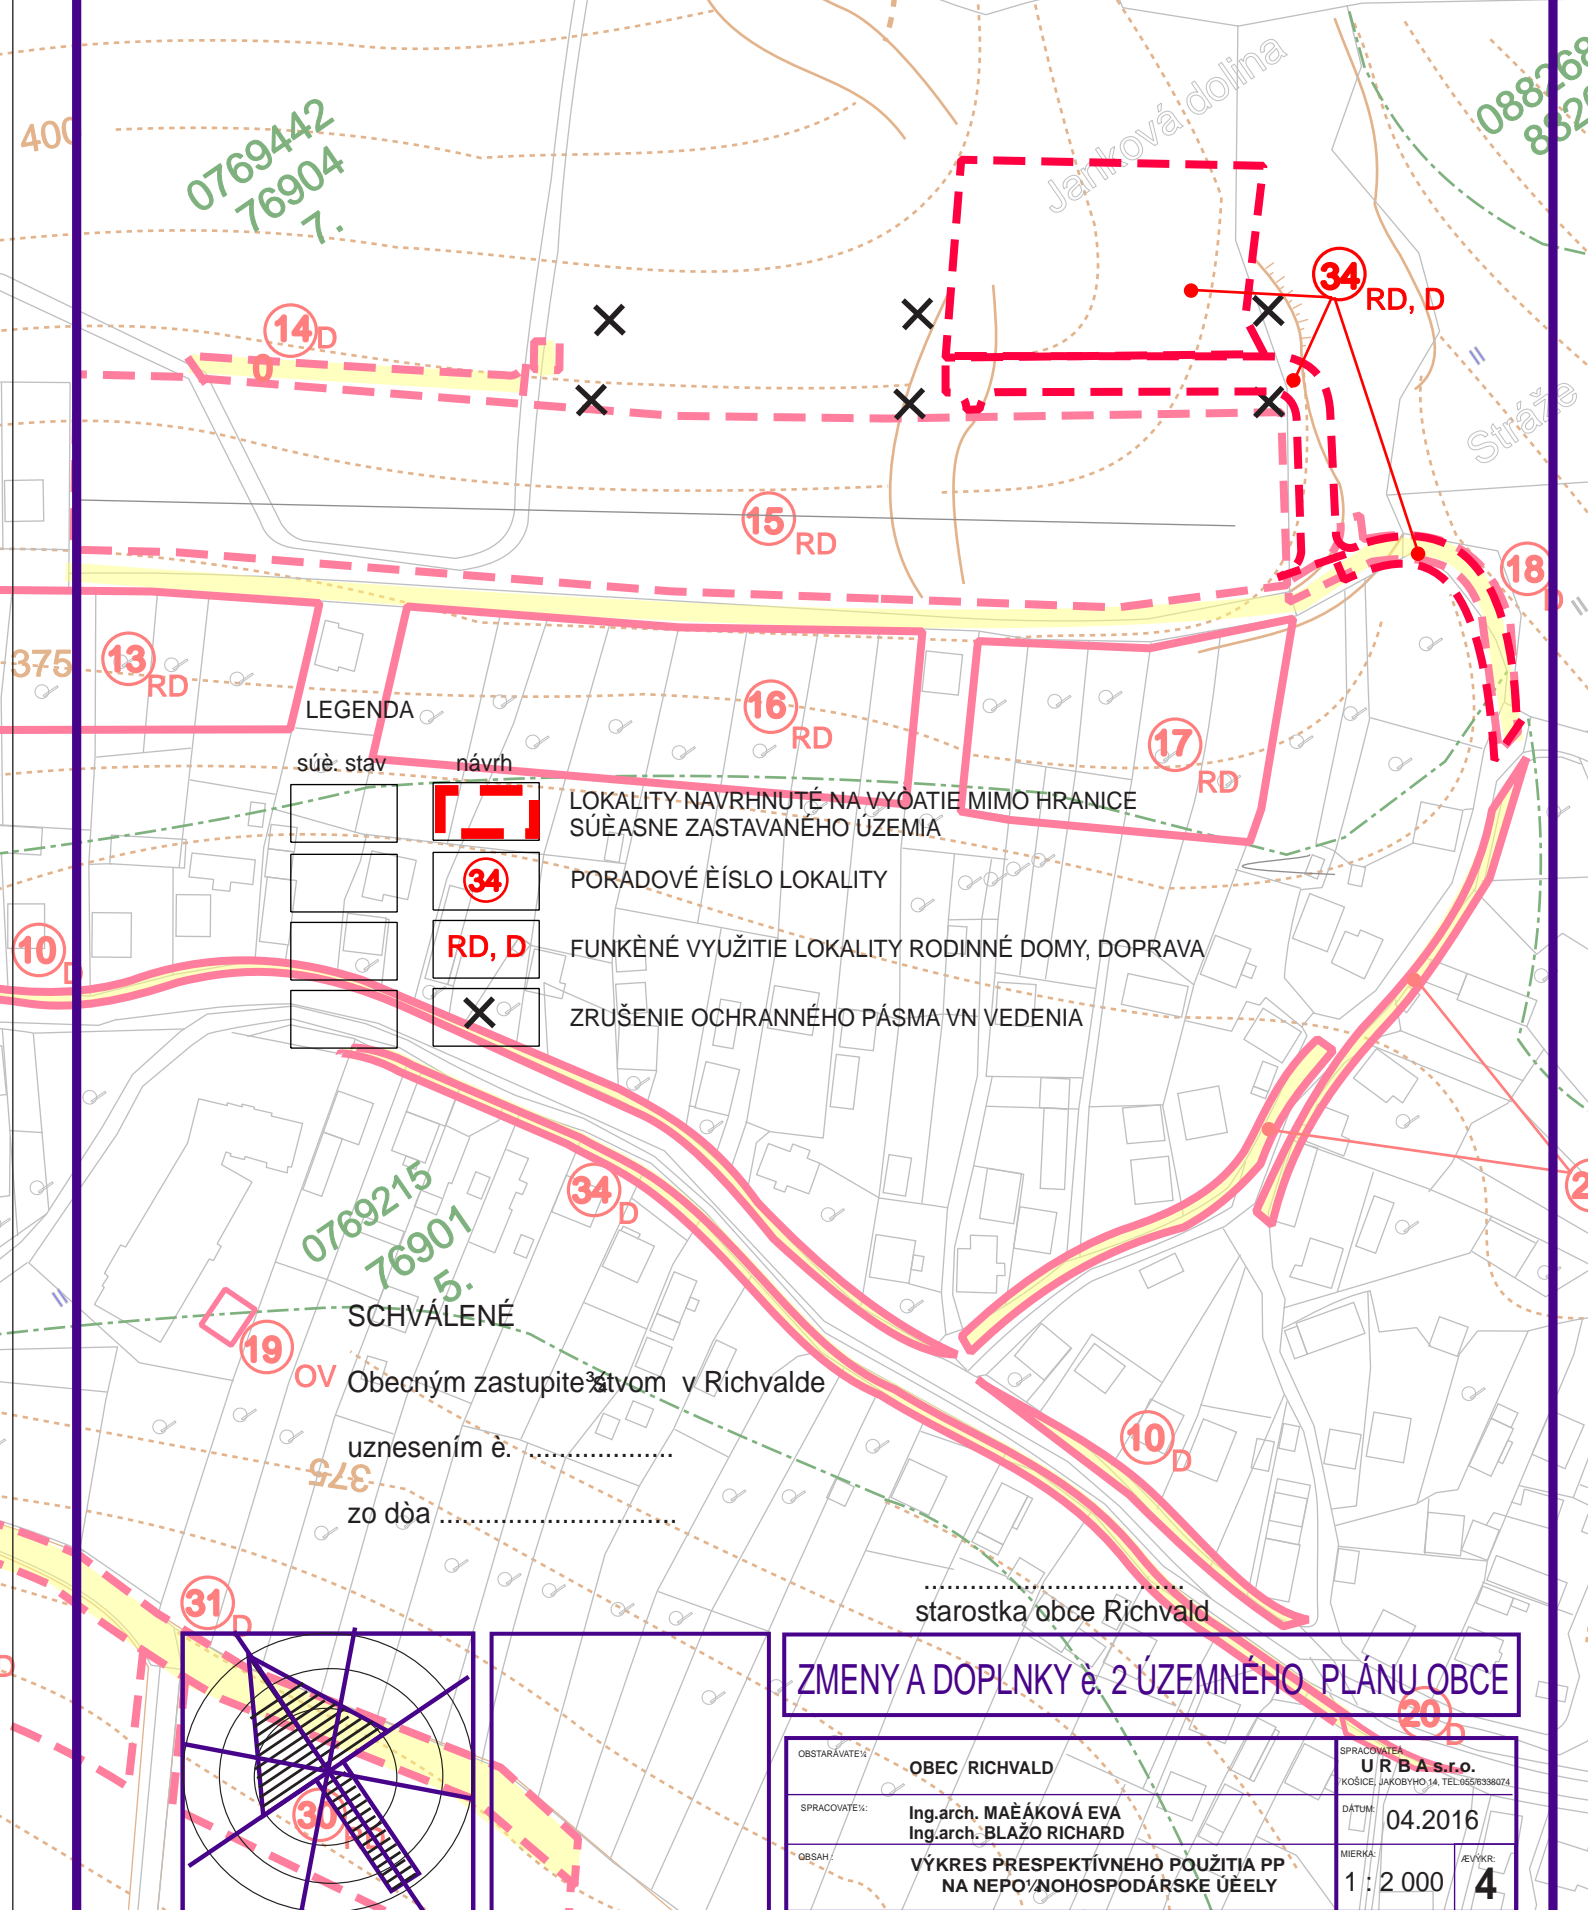

## LEGENDA


súè. stav      návrh

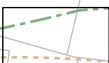

LOKALITY NAVRHNUTÉ NA VYŤATIE MIMO HRANICE SÚÈASNE ZASTAVANÉHO ÚZEMIA



PORADOVÉ ÈÍSLO LOKALITY

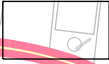

FUNKÈNÉ VYUŽITIE LOKALITY RODINNÉ DOMY, DOPRAVA



ZRUŠENIE OCHRANNÉHO PÁSMA VN VEDENIA


## SCHVÁLENÉ

OV Obecným zastupiteľstvom v Richvalde

uznesením è. ....

zo dňa .....

starostka obce Richvald

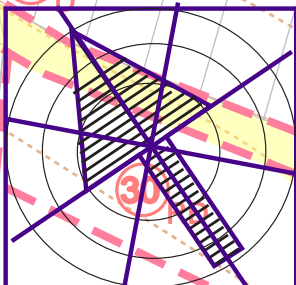

## ZMENY A DOPLNKY è. 2 ÚZEMNÉHO PLÁNU OBCE

|               |  |              |  |
|---------------|--|--------------|--|
| OBSTARÁVATEĽ: | OBEC RICHVALD  | SPRACOVATEĽ: | URBA s.r.o.<br>KOŠICE, JAKOBYHO 14, TEL: 055/2338074 |
| SPRACOVATEĽ:  | Ing.arch. MAĚÁKOVÁ EVA<br>Ing.arch. BLAŽO RICHARD                | DÁTUM:       | 04.2016  |
| OBSAH:        | VÝKRES PRESPEKTÍVNEHO POUŽITIA PP<br>NA NEPO'NOHOSPODÁRSKE ÚEELY | MIERKA:      | 1 : 2 000  |
|               |  | VEVKR:       | 4  |