

RICHVALD
SITUÁCIA M 1:500

LEGENDA EXISTUJÚCICH IS

	KANALIZÁCIA SPLAŠKOVÁ		KANALIZÁCIA DAŽĎOVÁ
	KANALIZÁCIA DAŽĎOVÁ		PRÍPOJKA DAŽĎOVEJ KANALIZÁCIE
	KANALIZÁCIA JEDNOTNÁ		VEDENIE NN PODZEMNÉ
	VODOVOD		VEREJNÉ OSVETLENIE
	VEDENIE VN NADZEMNÉ		
	VEDENIE NN NADZEMNÉ		
	VEDENIE VN PODZEMNÉ		
	VEDENIE NN PODZEMNÉ		

OCHRANNÉ PÁSMA:

- CESTA III. TRIEDY
MIESTNA KOMUNIKÁCIA I. A II. TRIEDY
ELEKTRICKÉ VEDENIE VVN
ELEKTRICKÉ VEDENIE VN A NN
VTL DO DN 200, STL PLYNOVOD
TELEFÓNNE VEDENIE NADZEMNÉ
VEDENIE MIESTNEHO ROZHLASU
KABELOVÉ VEDENIE VŠETÝCH DRUHOV


- 20 m OD OSI CESTY
15 m OD OSI CESTY
15 m OD OKRAJA VODIČA
10 m OD OKRAJA VODIČA
4 m OD OSI POTRUBIA
3 m OD OKRAJA POTRUBIA
2 m OD OKRAJA POTRUBIA
2 m OD OSI VEDENIA
1 m OD OSI VEDENIA

LEGENDA NAVRHOVANÝCH IS

- SO-01 Komunikácie, chodníky a spevnené plochy
SO-01.1 Dažďová kanalizácia
SO-02 Sadové úpravy a drobná architektúra
SO-03 Vonkajšie osvetlenie
SO-04 Prístrešky autobusovej zastávky

ZOZNAM OBJEKTOV


- SO-01 Komunikácie, chodníky a spevnené plochy
SO-01.1 Dažďová kanalizácia
SO-02 Sadové úpravy a drobná architektúra
SO-03 Vonkajšie osvetlenie
SO-04 Prístrešky autobusovej zastávky

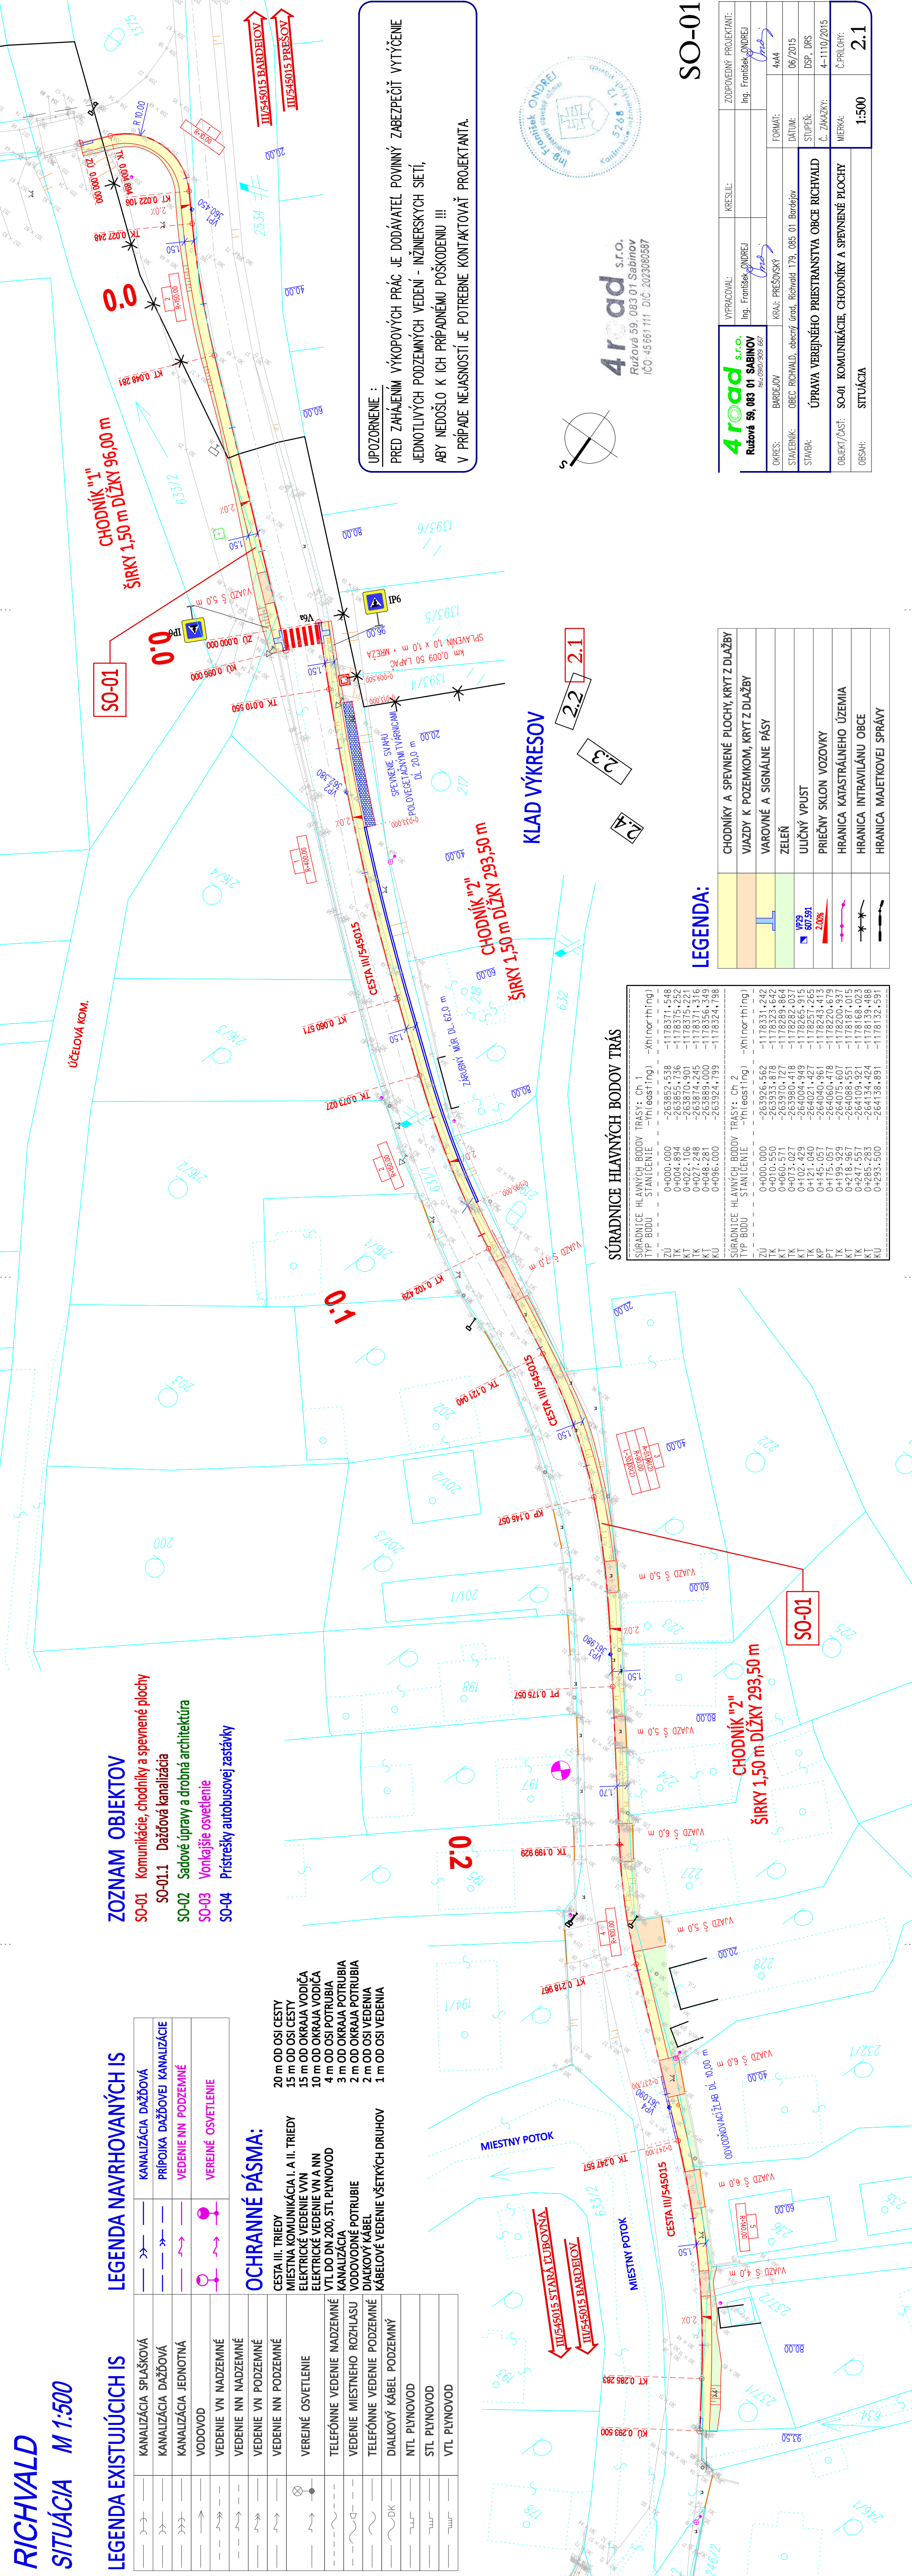

UPOZORNENIE :
PRED ZAHÁENÍM VÝKOPÝCH PRÁČ JE DODÁVATEĽ POVINNÝ ZABEZPEČIŤ VYTÝČENIE
JEDNOTLIVÝCH PODZEMNÝCH VEDENÍ - INŽINERSKÝCH SIETÍ,
ABY NEDOŠLO K ICH PRÍPADNÉMU POŠKODENIU !!!
V PRÍPÁDE NEJASNOSTÍ JE POTREBNÉ KONTAKTOVAŤ PROJEKTANTA.



4road s.r.o.
Ružová 59, 083 01 Sabínov
IČO: 45 661 111 DIČ: 2023080587

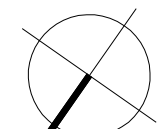

SO-01

4road s.r.o.	VRACOVANIE:	KRESLIL:	ZODPOVEDNÝ PROJEKTANT:
Ružová 59, 083 01 SABÍNOV	Ing. František ONDREJ		Ing. František ONDREJ
OKRES: BARDEJOV	KPA: PREŠOVSKÝ		
STAVENIE: OBEC RICHVALD, obecny úrad, Richvald 179, 085 01 Bardejov	FORMÁT: 4A4		
STAVBA: ÚPRAVA VEREJNÉHO PRIESTRANSTVA OBCE RICHVALD	DATUM: 06/2015		
	STUPEŇ: DSP, DRS		
	Č. ZAKÁZKY: 4-1110/2015		
OBJEKT/ČASŤ: SO-01 KOMUNIKÁCIE, CHODNÍKY A SPEVNENÉ PLOCHY	MIERKA: 1:500		
OBSAH: SITUÁCIA			2.1

LEGENDA:

CHODNÍKY A SPEVNENÉ PLOCHY, KRYT Z DLAŽBY
VIADZY K POZEMKOM, KRYT Z DLAŽBY
VAROVNÉ A SIGNÁLNE PÁSY
ZELEŇ
ULIČNÝ VPUST
PRIECHY SKLON VOZOVKY
HRANICA KATASTRÁLNEHO ÚZEMIA
HRANICA INTRAVILÁNU OBCE
HRANICA MAJETKOVEJ SPRÁVY

SÚRADNICE HLAVNÝCH BODOV TRÁS

TYP BODU	STANTENIE	-Yn(easting)	-Xn(northing)
ZU	0+000.000	-263852.538	-1178371.548
TK	0+004.894	-263855.736	-1178375.252
TK	0+022.106	-263870.901	-1178375.221
TK	0+027.248	-263874.245	-1178371.316
KT	0+048.281	-263889.000	-1178356.349
KU	0+096.000	-263924.799	-1178324.798
TYP BODU	STANTENIE	-Yn(easting)	-Xn(northing)
ZU	0+000.000	-263926.562	-1178331.242
TK	0+010.550	-263933.878	-1178323.642
TK	0+060.571	-263970.727	-1178289.864
TK	0+073.027	-263980.418	-1178282.037
KT	0+102.429	-264004.949	-1178265.315
K	0+121.050	-264021.961	-1178231.423
VP	0+175.057	-264066.478	-1178200.639
TK	0+199.929	-264076.607	-1178200.937
TK	0+218.367	-264088.551	-1178187.015
TK	0+247.557	-264109.321	-1178168.023
KT	0+285.283	-264134.424	-1178139.488
KU	0+293.500	-264138.891	-1178132.591